



FACHADA PRINCIPAL
ESC:1/50

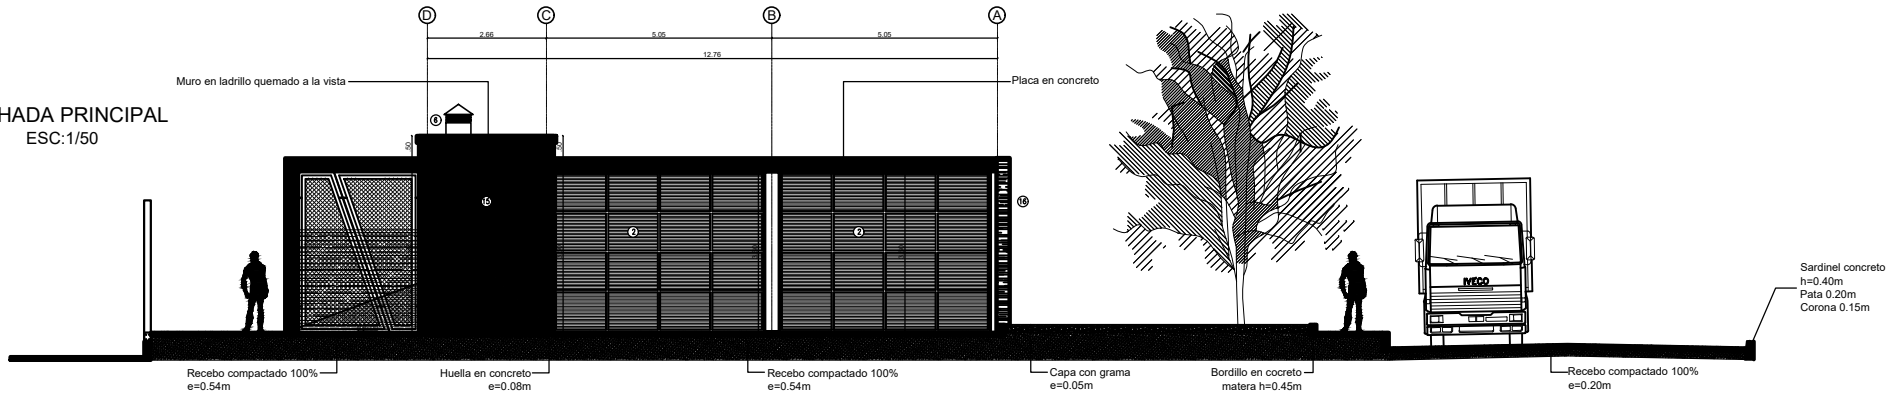

FACHADA POSTERIOR
ESC:1/50

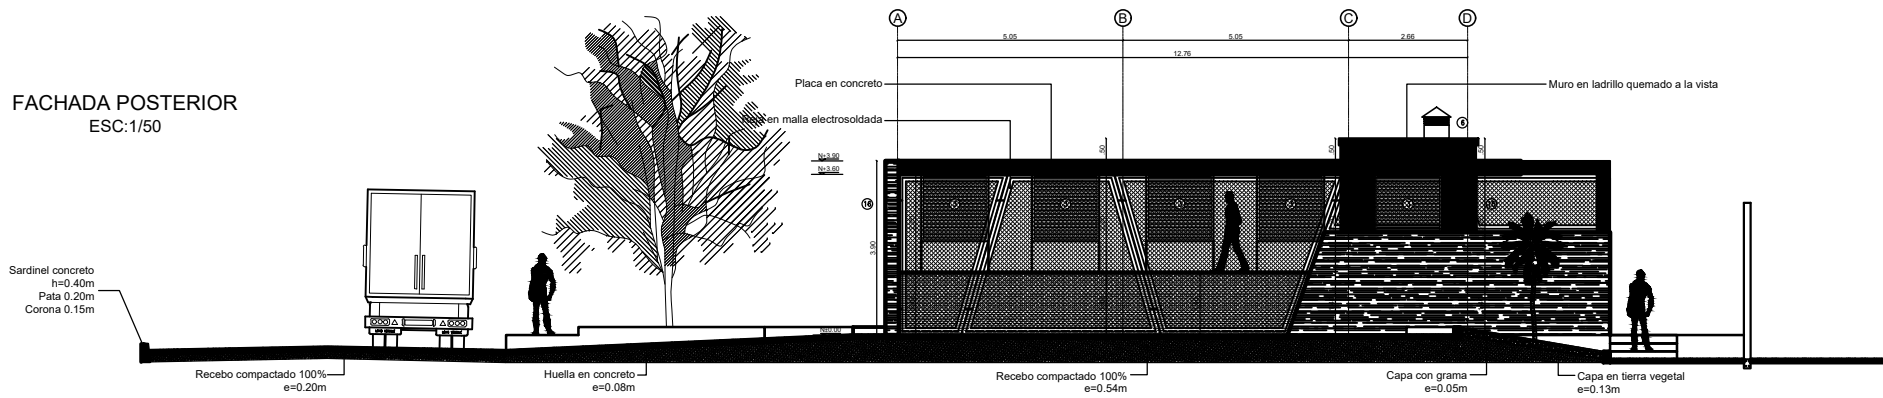

FACHADA LATERAL IZQUIERDA
ESC:1/50

